


G:/048/0480000/CAD/ACTIF.390/390SG0011-00.DWG

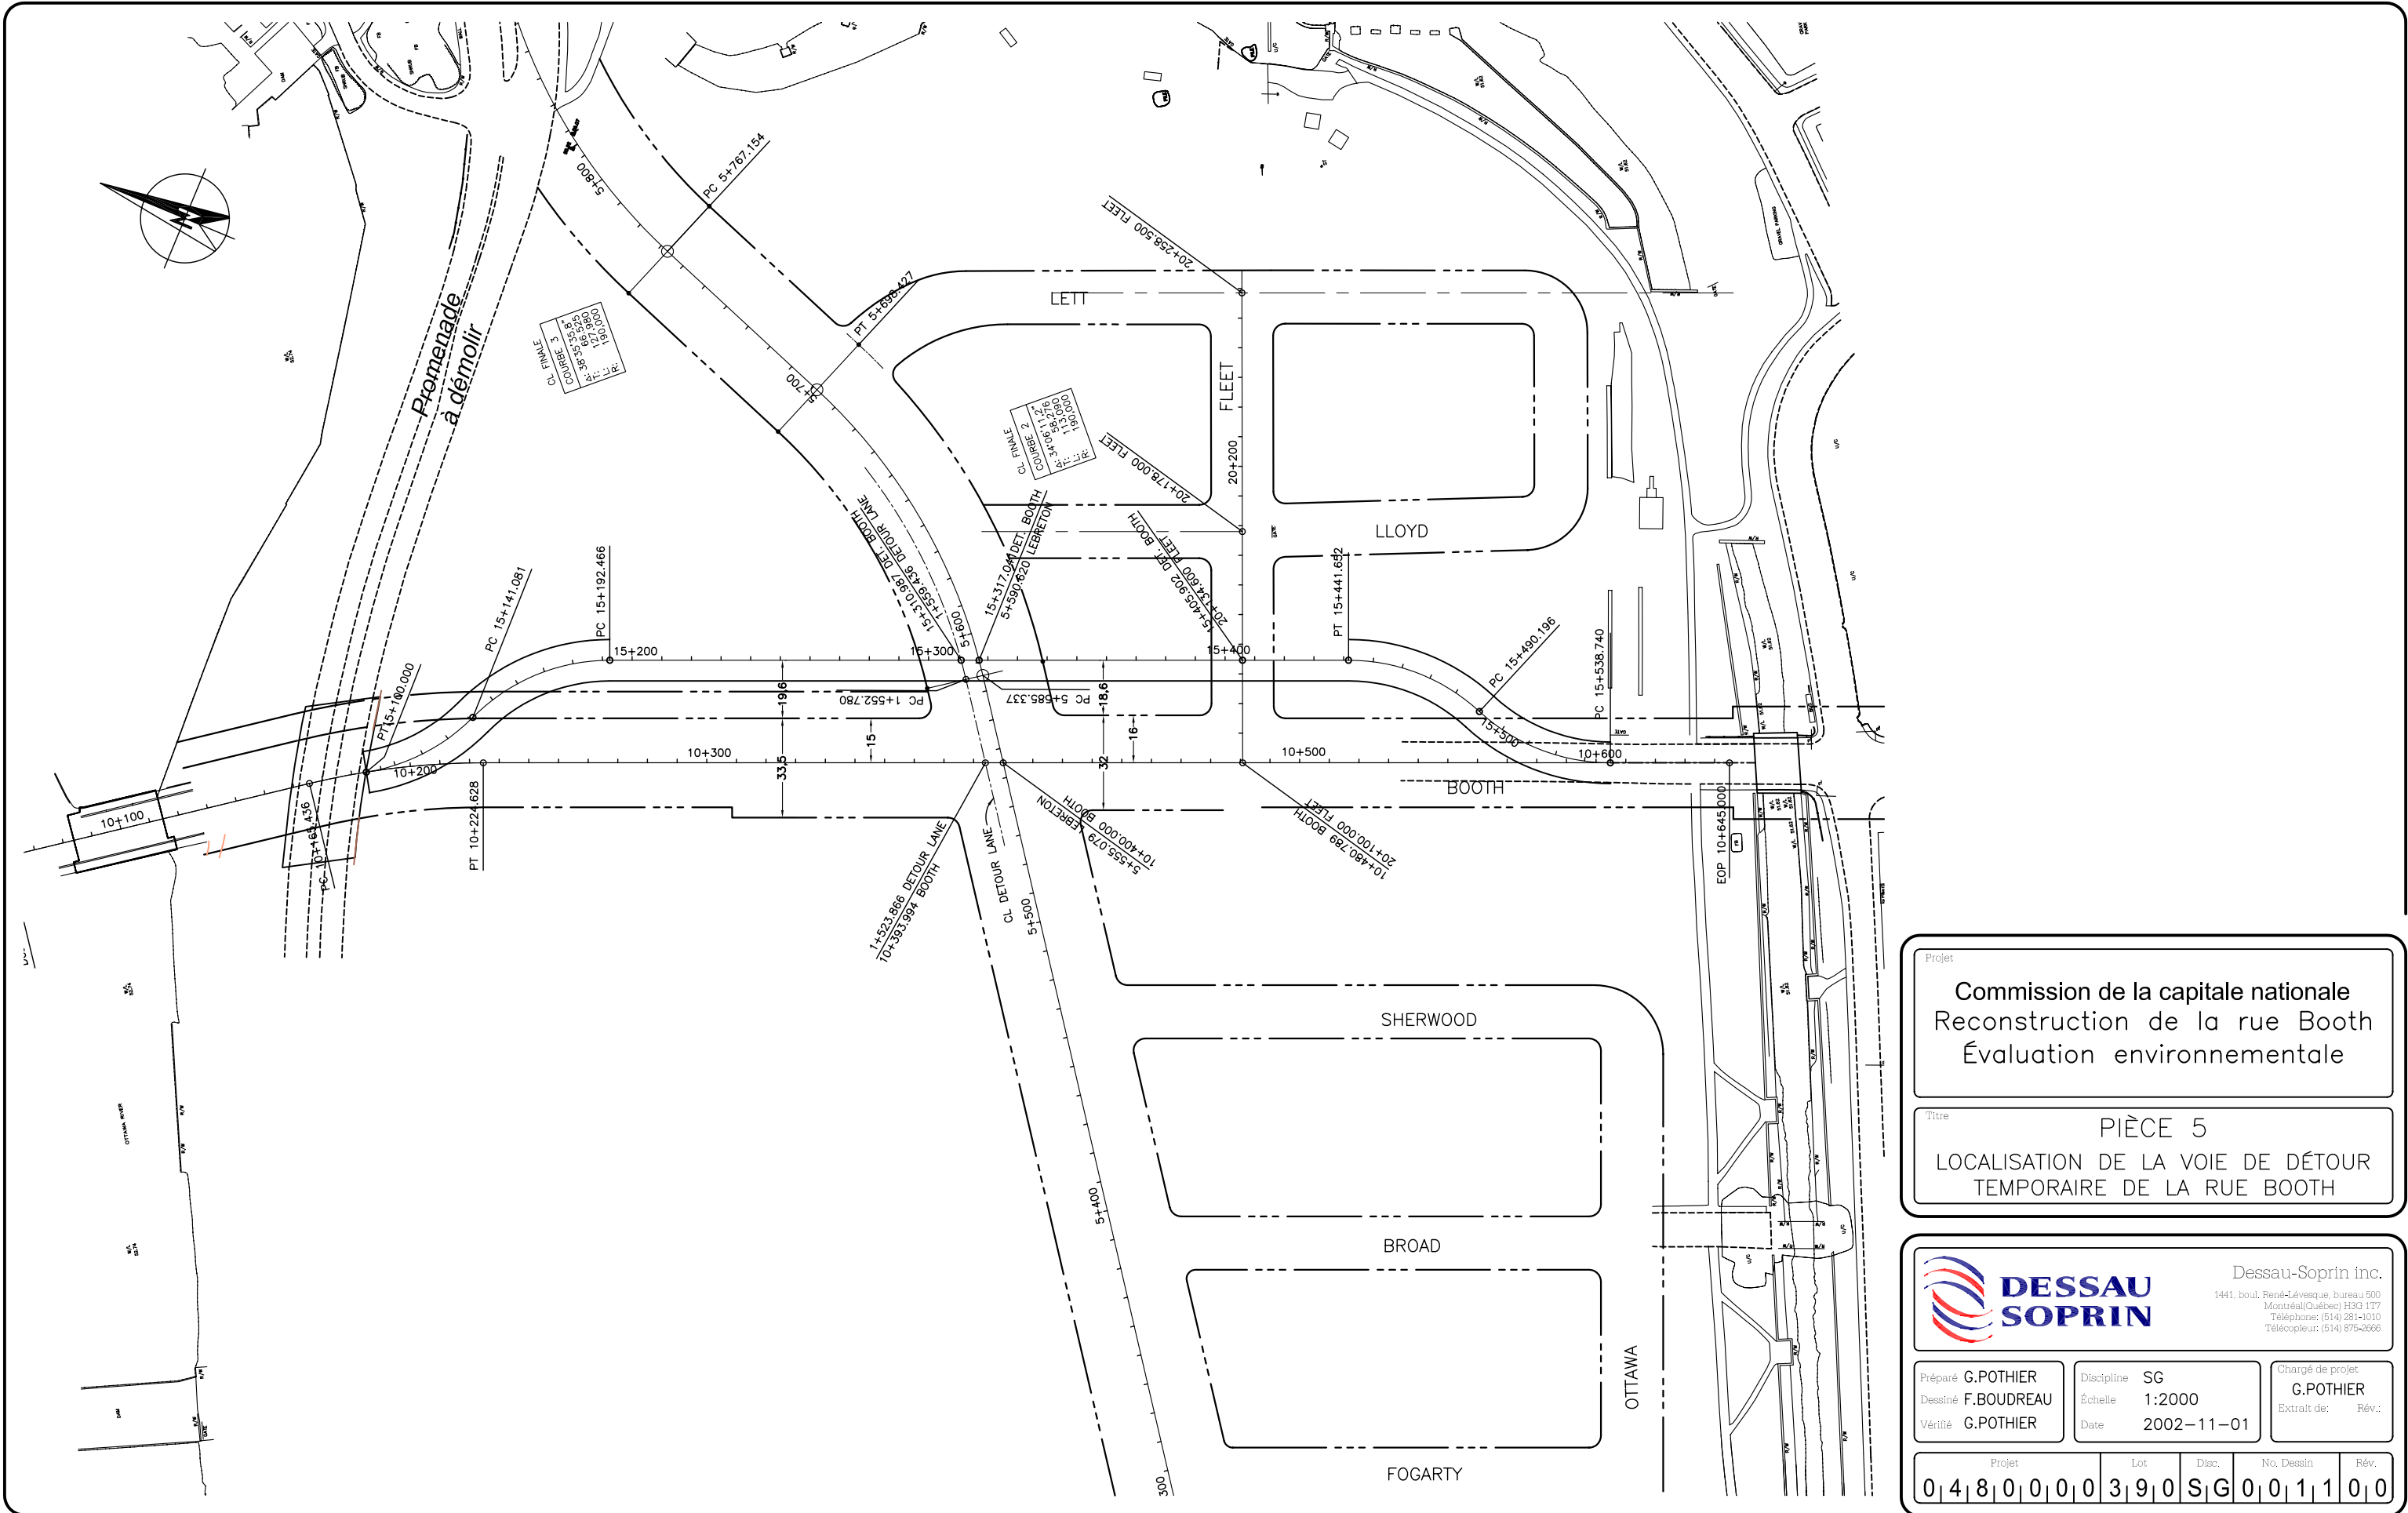

Projet
Commission de la capitale nationale
 Reconstruction de la rue Booth
 Évaluation environnementale

Titre
PIÈCE 5
 LOCALISATION DE LA VOIE DE DÉTOUR
 TEMPORAIRE DE LA RUE BOOTH



**DESSAU
SOPRIN**

Dessau-Soprin inc.
 1441, boul. René-Lévesque, bureau 500
 Montréal/Québec H3G 1T7
 Téléphone: (514) 281-1010
 Télécopieur: (514) 876-2666

Préparé G.POTHIER	Discipline SG	Chargé de projet G.POTHIER
Dessiné F.BOUDREAU	Échelle 1:2000	Extrait de: Rév.:
Vérifié G.POTHIER	Date 2002-11-01	

Projet	Lot	Disc.	No. Dessin	Rév.
04800000	390	SG	0011	00